

PROJETO DE DETALHAMENTO
(MURO DE CONTENÇÃO DE PEDRA)

F. ÚNICA

TÍTULO DA OBRA:

CONSTRUÇÃO DE MURO DE CONTENÇÃO NO COMPLEXO ESPORTIVO,
NO FINAL DA RUA AMÉRICO PIRES DA COSTA

PROPRIETÁRIO(A):

PREFEITURA MUNICIPAL DE ARANDU

CNPJ: 46.634.176/0001-04

A APROVAÇÃO DESTES PROJETO NÃO IMPLICA NO
RECONHECIMENTO, POR PARTE DA PREFEITURA,
DO DIREITO DE PROPRIEDADE DO TERRENO.
EXIEME O PROJETISTA DE SUA RESPONSABILIDADE
SOBRE O MESMO.

ESCALAS: 1:200

LOCAL DA OBRA: RUA AMÉRICO PIRES DA COSTA

BAIRRO: CENTRO

CEP.: 18710-542

CIDADE: ARANDU/SP


ÁREAS

MURO ÁGUA DO BARREIRO
COMPRIMENTO 30,00 m
ÁREA TOTAL (h=4,00m) 120,00 m²
VOLUME TOTAL (h=4,00m) 72,00 m³


PROPRIETÁRIO(A):
PREFEITURA MUNICIPAL DE ARANDU
CNPJ: 46.634.176/0001-04

AUTOR DO PROJETO E RESP. TÉCNICO:
EDUARDO FERNANDES AGUILAR
ENGENHEIRO CIVIL
CREA 5070437809

APROVAÇÃO:

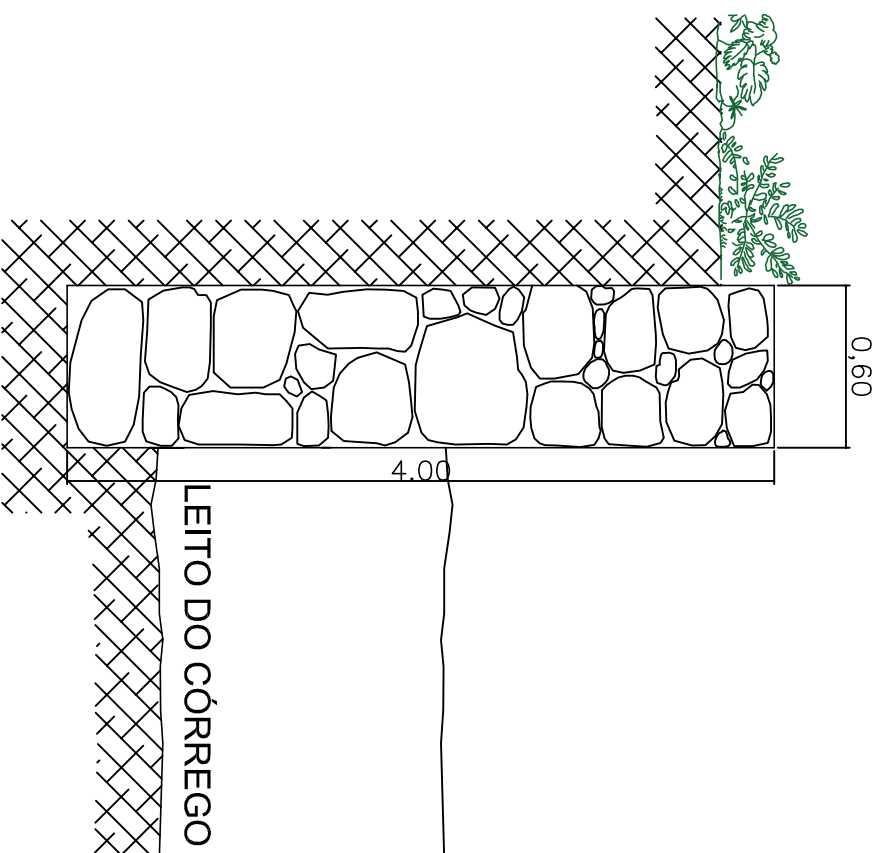

CORTE TRANSVERSAL
S/ESCALA

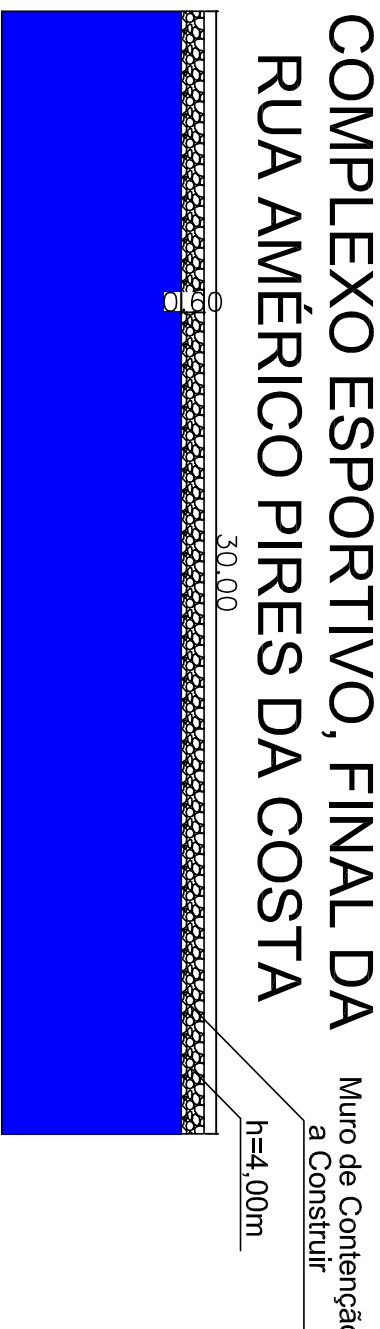

COMPLEXO ESPORTIVO, FINAL DA
RUA AMÉRICO PIRES DA COSTA

Muro de Contenção
a Construir

30,00

h=4,00m

PLANTA BAIXA - TRECHO 1
ESCALA - 1:200