




CORTE LONGITUDINAL - TRECHO II

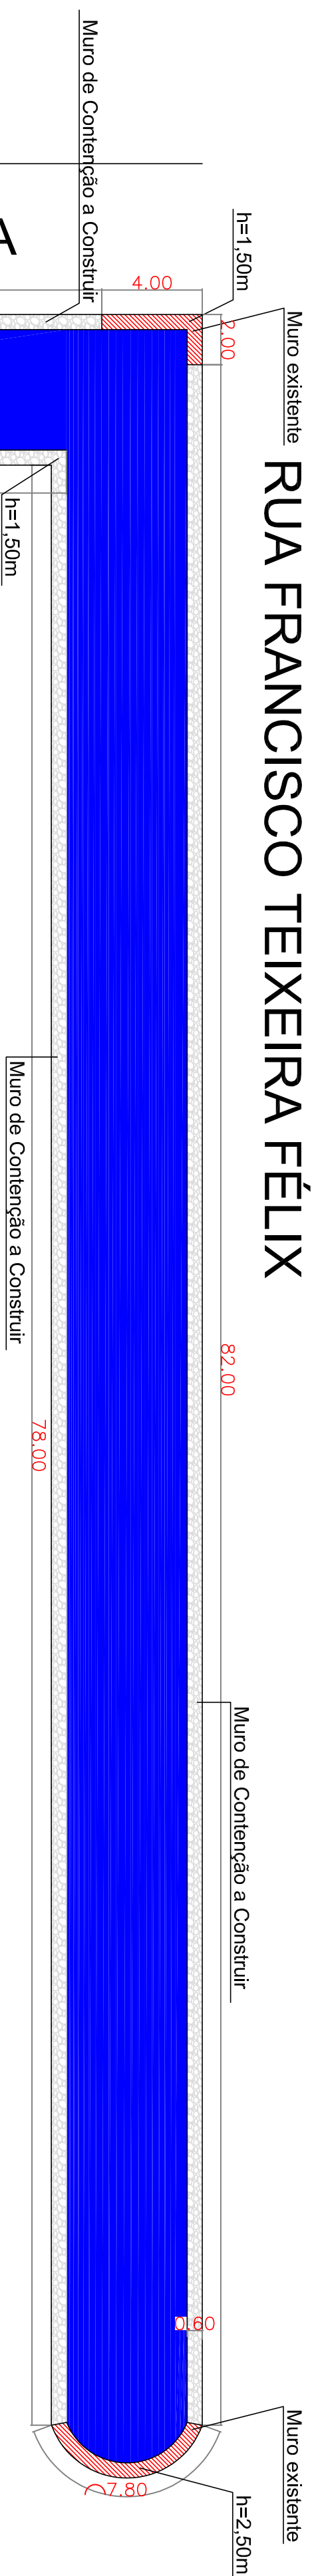


RUA FRANCISCO TEIXEIRA FÉLIX

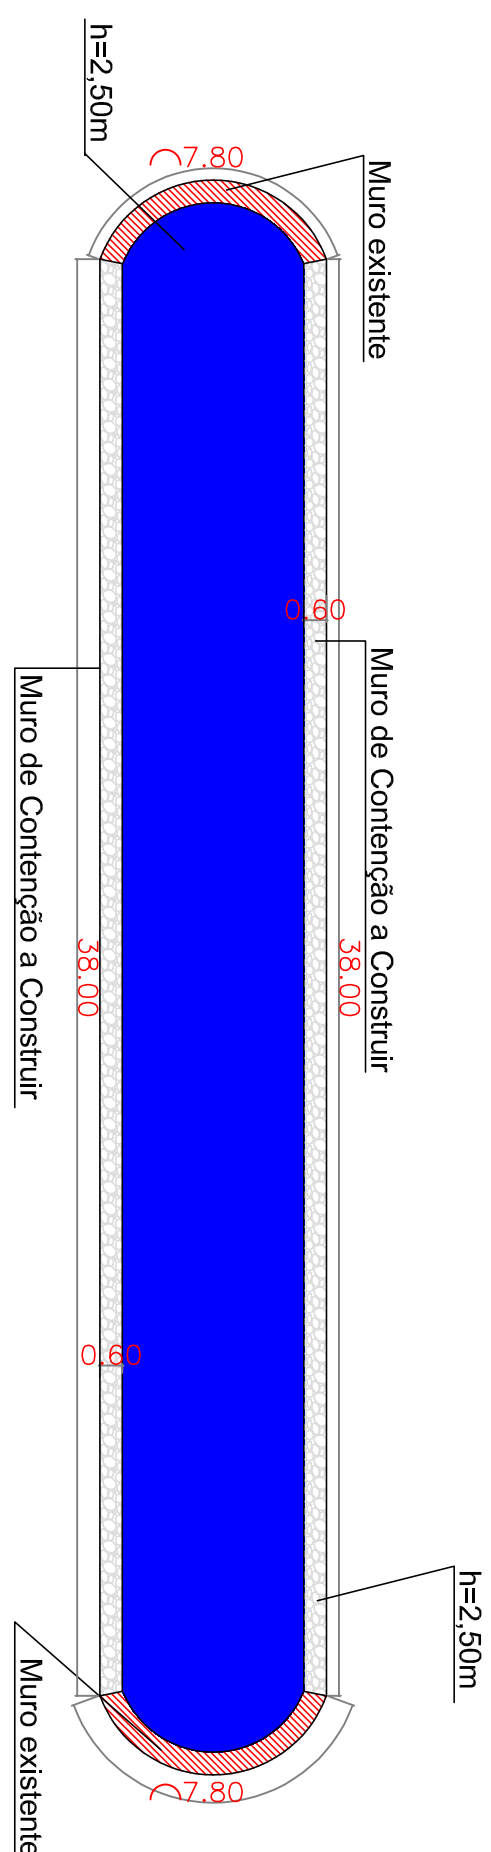


RUA JOÃO BATISTA PEREIRA

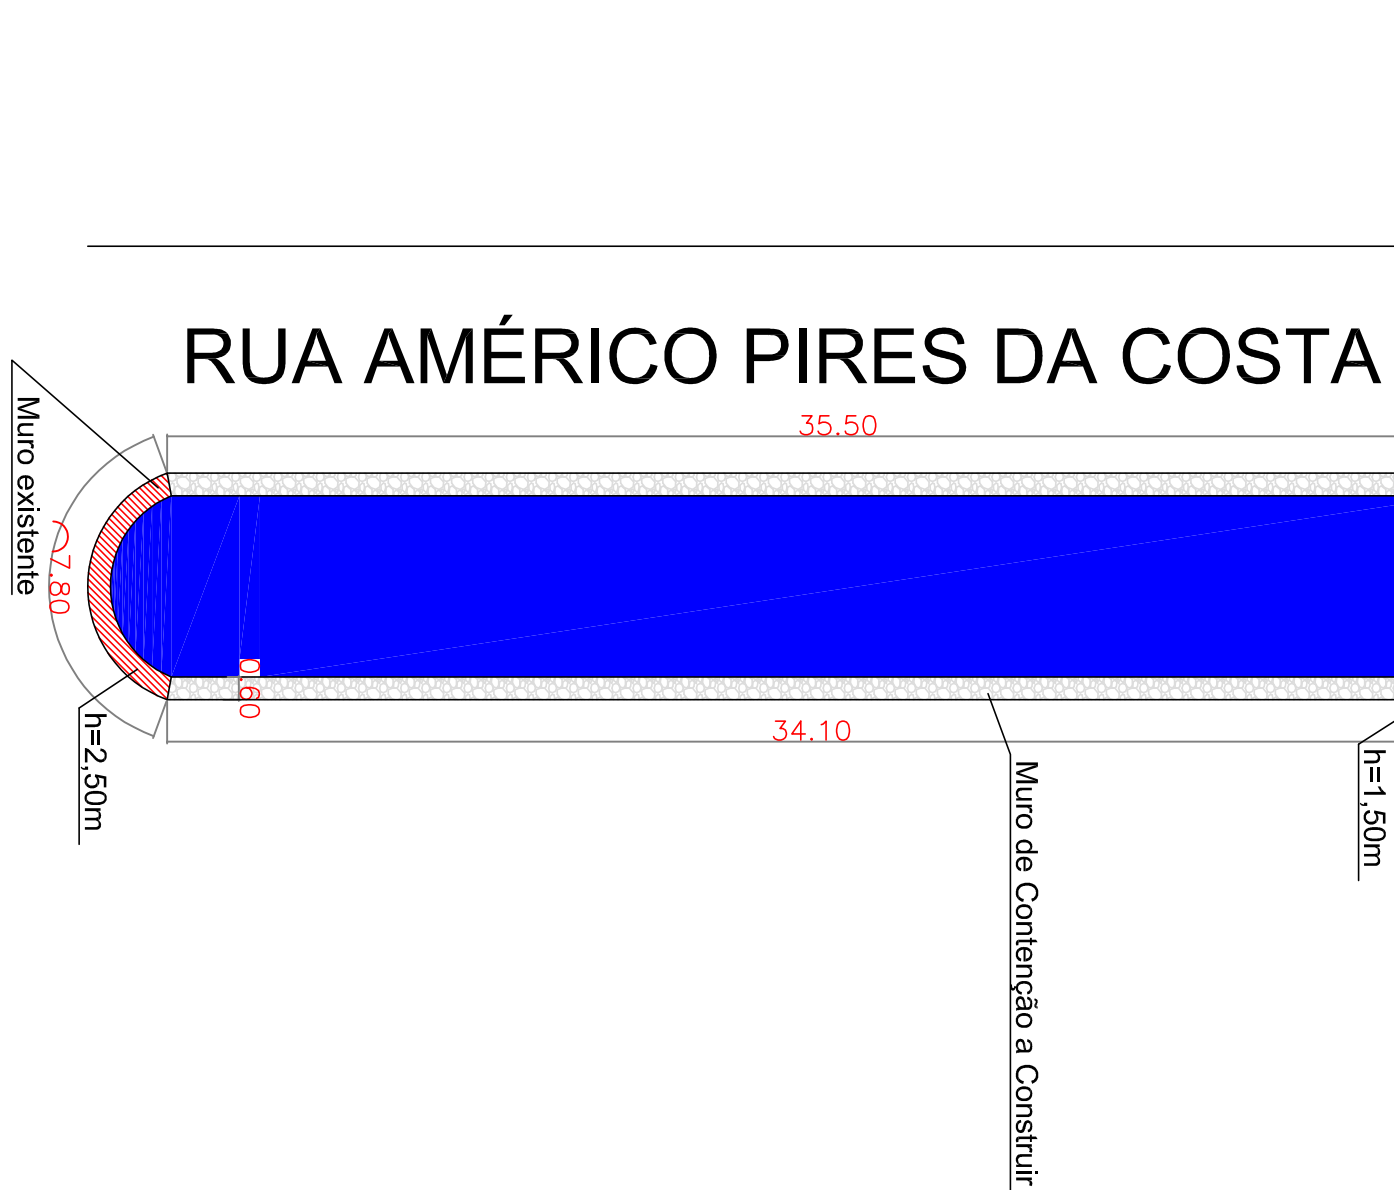


PLANTA BAIXA - TRECHO 2
ESCALA - 1:200

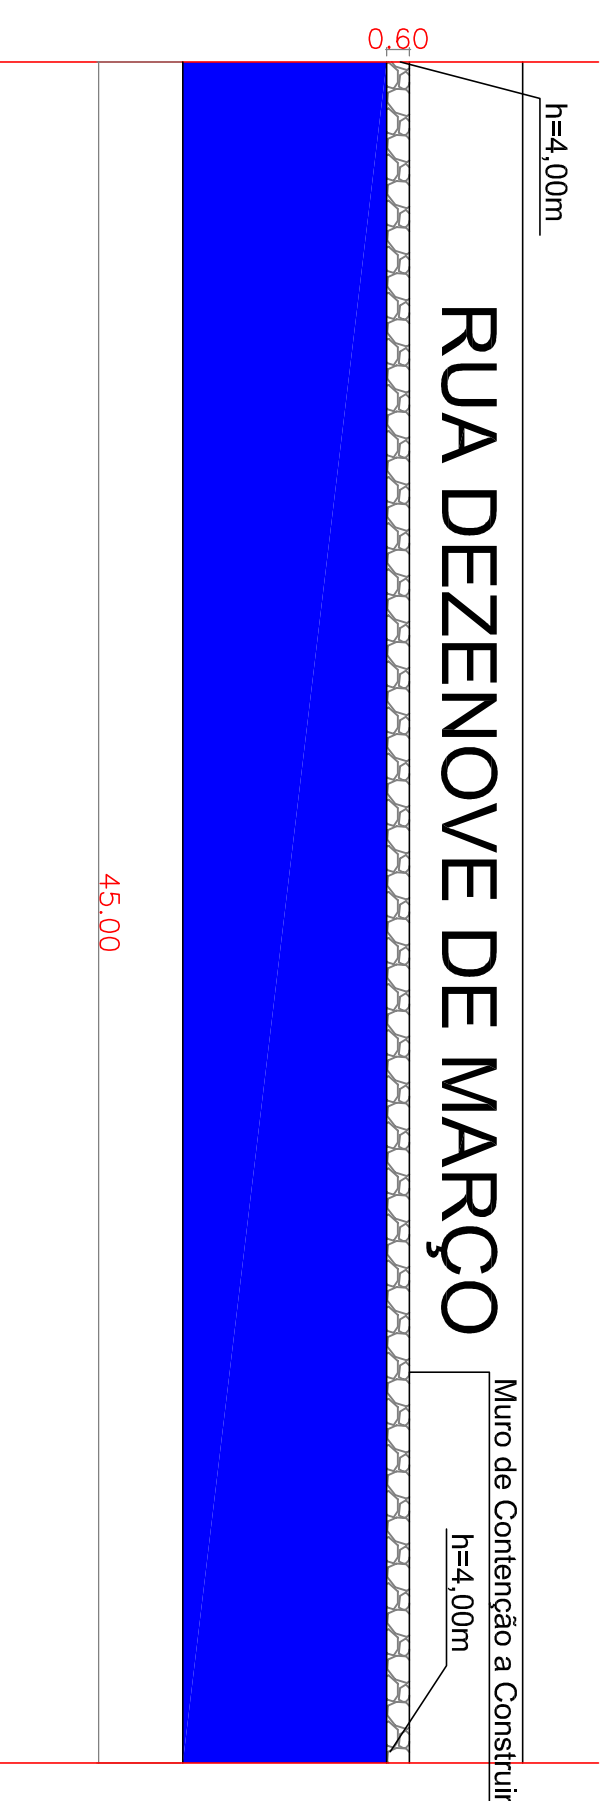

PLANTA BAIXA - TRECHO 3
ESCALA - 1:200

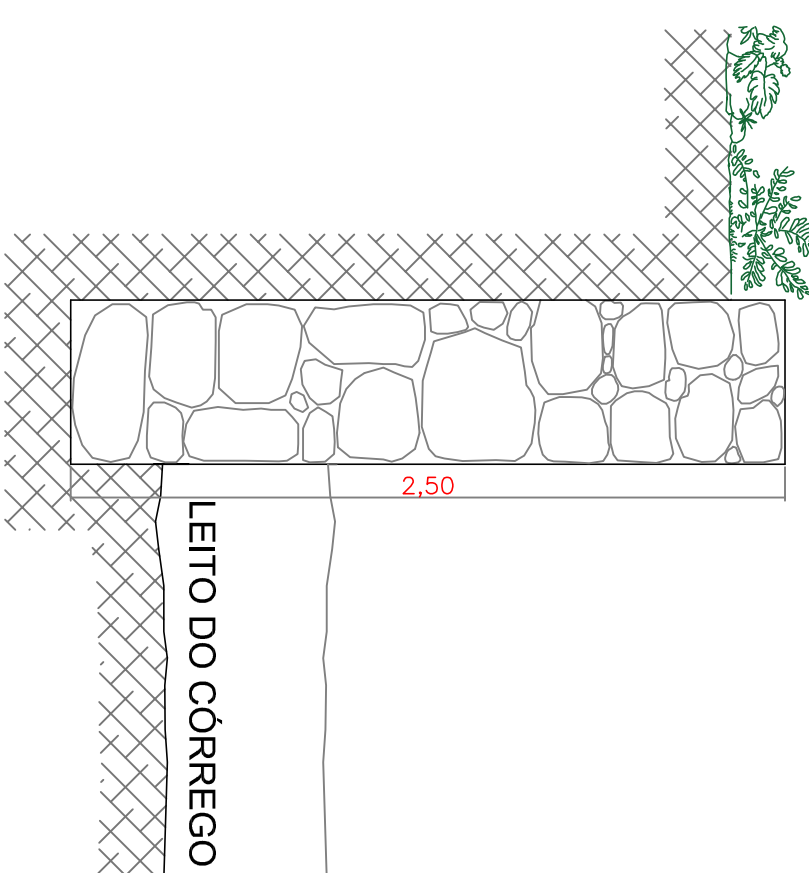

CORTE TRANSVERSAL - TRECHO I
S/ESCALA

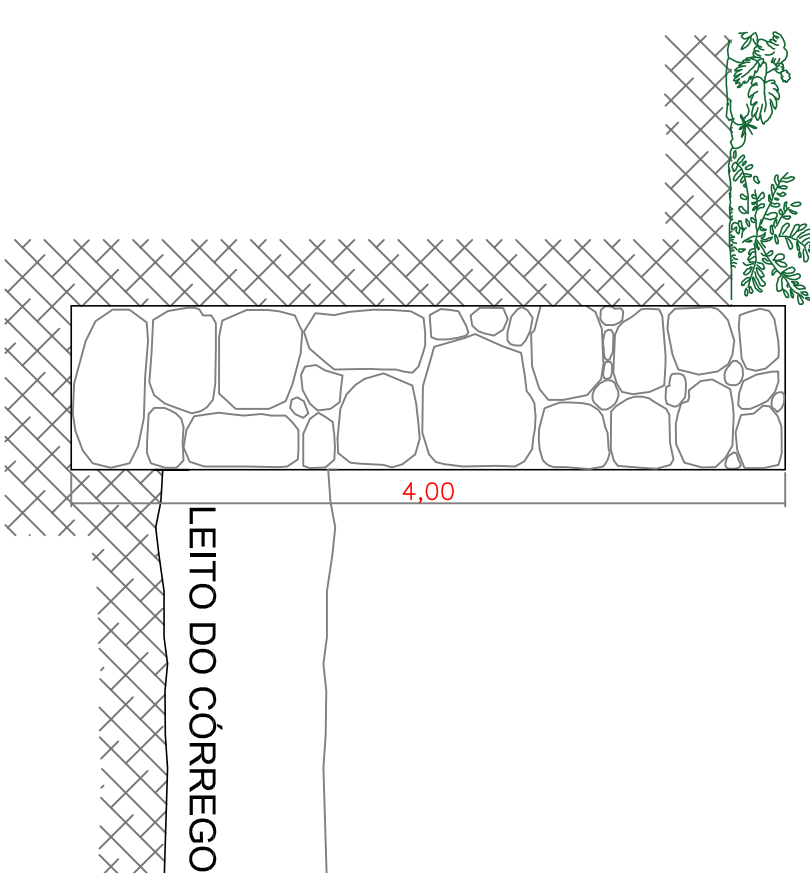

CORTE TRANSVERSAL - TRECHO III
S/ESCALA

| | | | | | | | | | | | | | | | | | | | | | | | | | | |
|--|-----------|------------------------|---------------------------|---------|----------------------------|----------|-----------------------------|---------|--------------------|-----------|---------------------|-----------|----------------------|-----------|-----------------------------------|-----------|-----------------------------------|-----------|------------------------------------|-----------|------------------------|----------|-----------------|-----------|--------------------------------|-----------|
| <div>PROJETO DE DETALHAMENTO</div> <div>(MURO DE CONTENÇÃO DE PEDRA)</div> | | <div>FOLHA ÚNICA</div> | | | | | | | | | | | | | | | | | | | | | | | | |
| <div><div><div><div><div>TÍTULO DA OBRA:</div><div>PROJETO PARA CONSTRUÇÃO DE MURO DE CONTENÇÃO EM PEDRA ASSENTADA, NO CORREGO QUE CORTA AS RUAS AMÉRICO PIRES DA COSTA, FRANCISCO TEIXEIRA FELIX, JOÃO BATISTA PEREIRA E DEZENOVE DE MARÇO</div></div><div><div>PROPRIETÁRIO(A):</div><div>PREFEITURA MUNICIPAL DE ARANDU</div></div><div><div>CNPJ: 46.634.176/0001-04</div><div></div></div></div><div><div><div>ESCALAS: 1:200</div><div>LOCAL DA OBRA: RUAS DO MUNICÍPIO</div><div>BAIRRO: CENTRO</div></div><div><div>CEP.: 18.710-000</div><div>CIDADE: ARANDU/SP</div></div></div><div><div><div>ÁREAS</div><table><tr><td>CONPRIMENTO TRECHO I.....</td><td>76,00 m</td></tr><tr><td>CONPRIMENTO TRECHO II.....</td><td>229,80 m</td></tr><tr><td>CONPRIMENTO TRECHO III.....</td><td>45,00 m</td></tr><tr><td>ÁREA TRECHO I.....</td><td>190,00 m²</td></tr><tr><td>ÁREA TRECHO II.....</td><td>469,20 m²</td></tr><tr><td>ÁREA TRECHO III.....</td><td>180,00 m²</td></tr><tr><td>VOLUME TRECHO I (L = 0,60 m).....</td><td>114,00 m³</td></tr><tr><td>VOLUME TRECHO II (L = 0,60m).....</td><td>275,92 m³</td></tr><tr><td>VOLUME TRECHO III (L = 0,60m).....</td><td>108,00 m³</td></tr><tr><td>CONPRIMENTO TOTAL.....</td><td>350,80 m</td></tr><tr><td>ÁREA TOTAL.....</td><td>829,20 m²</td></tr><tr><td>VOLUME TOTAL (L = 0,60 m).....</td><td>497,92 m³</td></tr></table></div><div><div>PROPRIETÁRIO(A):</div><div>PREFEITURA MUNICIPAL DE ARANDU</div></div><div><div>CNPJ: 46.634.176/0001-04</div><div></div></div><div><div>ÁREA DO PROJETO E DESB. TÉCNICO</div><div>EDUARDO FERNANDES AGUIAR</div></div><div><div>CNPJ: 070924299</div><div></div></div></div><div><div>A APROVAÇÃO DESTES PROJETO NÃO IMPLICA NO RECONHECIMENTO, POR PARTE DA PRESENTAÇÃO, DO DIREITO DE PROPRIEDADE DO TERRENO, EXAME O PROJETISTA DE SUA RESPONSABILIDADE SOBRE O MESMO.</div></div></div></div> | | | CONPRIMENTO TRECHO I..... | 76,00 m | CONPRIMENTO TRECHO II..... | 229,80 m | CONPRIMENTO TRECHO III..... | 45,00 m | ÁREA TRECHO I..... | 190,00 m² | ÁREA TRECHO II..... | 469,20 m² | ÁREA TRECHO III..... | 180,00 m² | VOLUME TRECHO I (L = 0,60 m)..... | 114,00 m³ | VOLUME TRECHO II (L = 0,60m)..... | 275,92 m³ | VOLUME TRECHO III (L = 0,60m)..... | 108,00 m³ | CONPRIMENTO TOTAL..... | 350,80 m | ÁREA TOTAL..... | 829,20 m² | VOLUME TOTAL (L = 0,60 m)..... | 497,92 m³ |
| CONPRIMENTO TRECHO I..... | 76,00 m | | | | | | | | | | | | | | | | | | | | | | | | | |
| CONPRIMENTO TRECHO II..... | 229,80 m | | | | | | | | | | | | | | | | | | | | | | | | | |
| CONPRIMENTO TRECHO III..... | 45,00 m | | | | | | | | | | | | | | | | | | | | | | | | | |
| ÁREA TRECHO I..... | 190,00 m² | | | | | | | | | | | | | | | | | | | | | | | | | |
| ÁREA TRECHO II..... | 469,20 m² | | | | | | | | | | | | | | | | | | | | | | | | | |
| ÁREA TRECHO III..... | 180,00 m² | | | | | | | | | | | | | | | | | | | | | | | | | |
| VOLUME TRECHO I (L = 0,60 m)..... | 114,00 m³ | | | | | | | | | | | | | | | | | | | | | | | | | |
| VOLUME TRECHO II (L = 0,60m)..... | 275,92 m³ | | | | | | | | | | | | | | | | | | | | | | | | | |
| VOLUME TRECHO III (L = 0,60m)..... | 108,00 m³ | | | | | | | | | | | | | | | | | | | | | | | | | |
| CONPRIMENTO TOTAL..... | 350,80 m | | | | | | | | | | | | | | | | | | | | | | | | | |
| ÁREA TOTAL..... | 829,20 m² | | | | | | | | | | | | | | | | | | | | | | | | | |
| VOLUME TOTAL (L = 0,60 m)..... | 497,92 m³ | | | | | | | | | | | | | | | | | | | | | | | | | |