


- Muro caído
- Muro a ser demolido

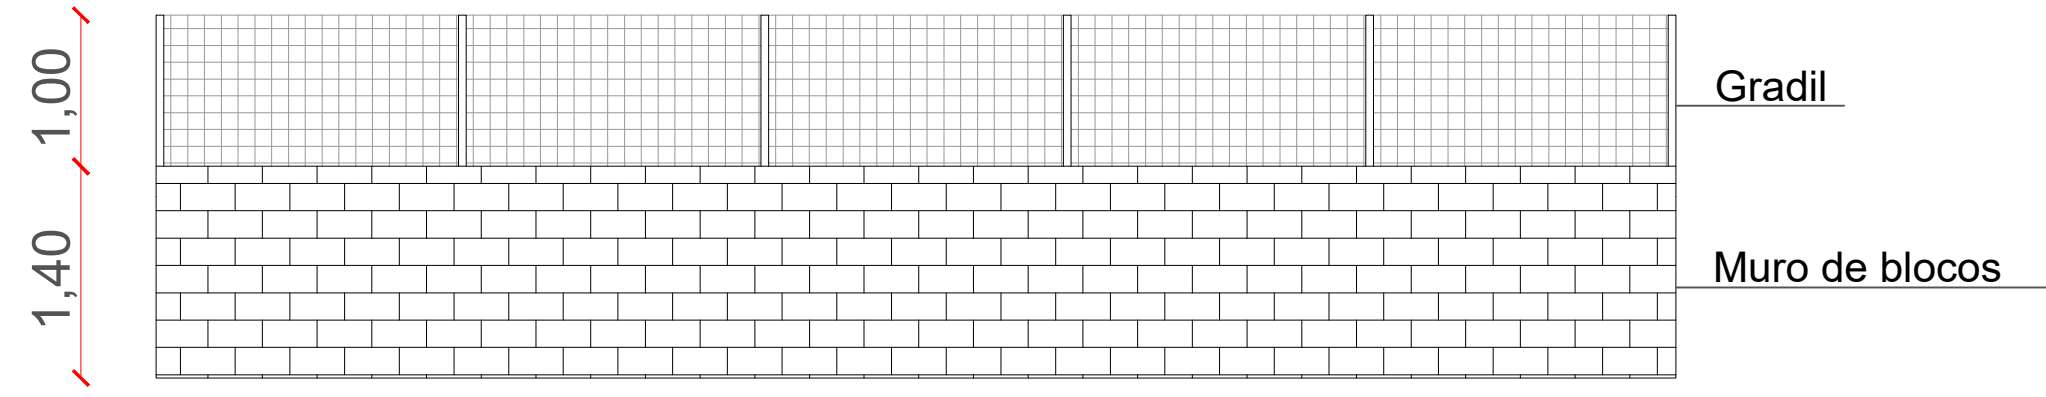

PROJETO LEGAL	FOLHA ÚNICA
TÍTULO DA OBRA CONSTRUÇÃO DE MURO DE FECHAMENTO COM GRADIL NA ESCOLA VERA BRISOLA. PROPRIETÁRIO PREFEITURA MUNICIPAL DE ARANDU	
ESCALAS: INIDICADAS CADASTRO MUNICIPAL: 200697 DATA: 18/05/2023	
LOCAL DA OBRA: RUA LAZÁRO NUNES DA SILVA, 300 - QUADRA "00" - LOTE "0"	
LOTEAMENTO/BAIRRO: CONJUNTO HABITACIONAL NASCER DO SOL CEP.: 18710-389 CIDADE: ARANDU/SP	
SITUAÇÃO S/ ESCALA	ÁREAS: TERRENO 24.200,00 m² LINEAR DO MURO..... 246,55 m ÁREA DE GRADIL 246,55 m² ÁREA DE MURO 345,17 m²
APROVAÇÃO:	A APROVAÇÃO DESTE PROJETO NÃO IMPLICA NO RECONHECIMENTO, POR PARTE DA PREFEITURA, DO DIREITO DE PROPRIEDADE DO TERRENO. <div>PROPRIETÁRIO(A): PREFEITURA MUNICIPAL DE ARANDU CNPJ: 46.634.176/0001-04</div> <div>AUTOR DO PROJETO: EDUARDO FERNANDES AGUILAR CREA: 5070437809 ART:28027230230821824</div> <div>RESPONSÁVEL TÉCNICO: EDUARDO FERNANDES AGUILAR CREA: 5070437809 ART:28027230230821824</div>