



SEQUÊNCIA DE LIGAÇÃO DOS PONTOS DE ILUMINAÇÃO

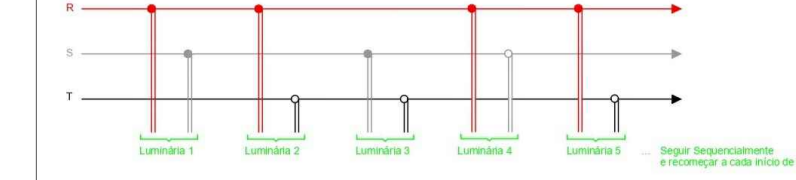


TABELA TÉCNICA

TABELA TÉCNICA


potência da lâmpada
CS100i → tipo da luminária

tipo da lâmpada


tipo do braço

Onde:


- tipo de braço padronizado:
 - C - braço curto;
 - M - braço médio;
 - L - braço longo;
 - V - braço vuela.
- tipo de lâmpada:
 - S - vapor de sódio;
 - M - vapor de mercúrio;
 - LED - Led.
- potência das lâmpadas (em watts) padronizadas:
 - 100, 150 e 250 W.
- tipo de luminária:
 - f - fechada;
 - i - integrada;
 - a - aberta.

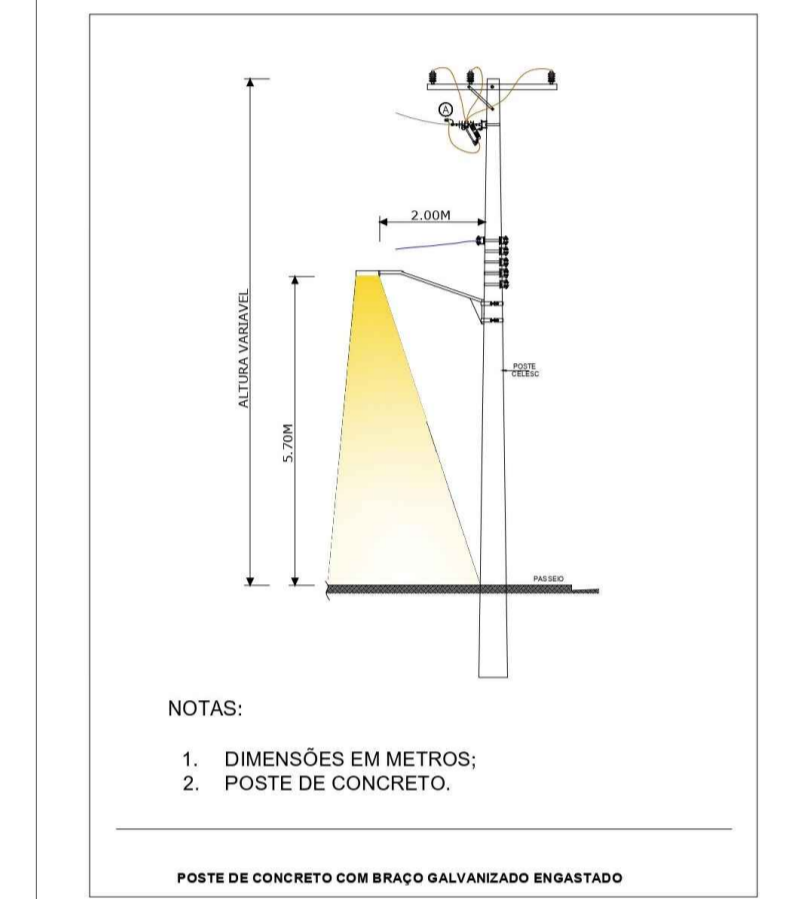

TRECHO 1
ESC. 1:2000

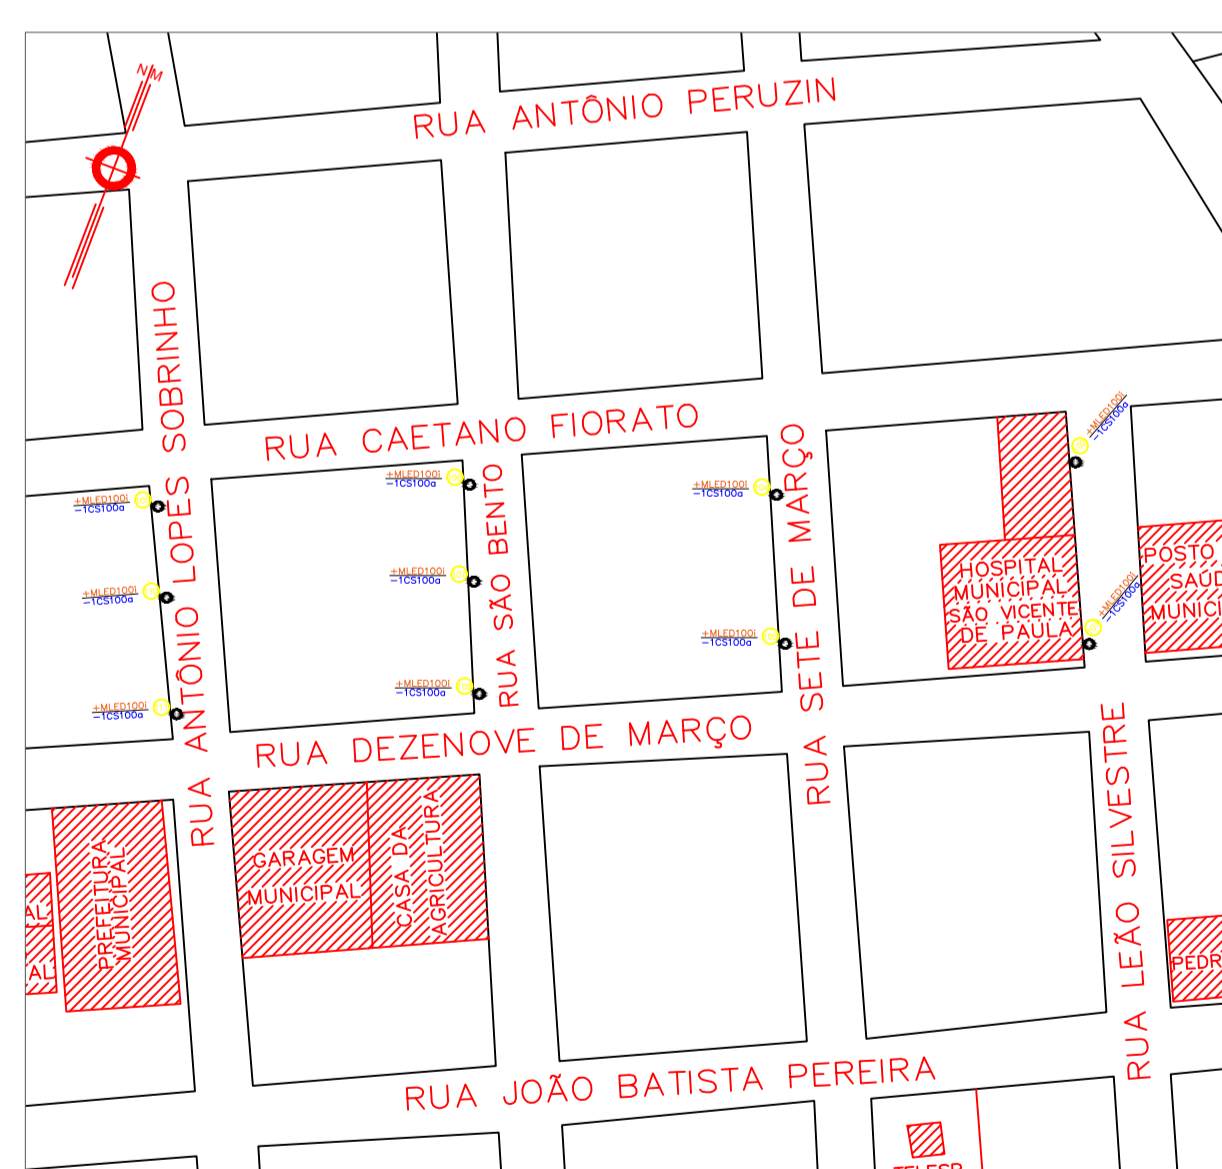

TRECHO 2
ESC. 1:2000

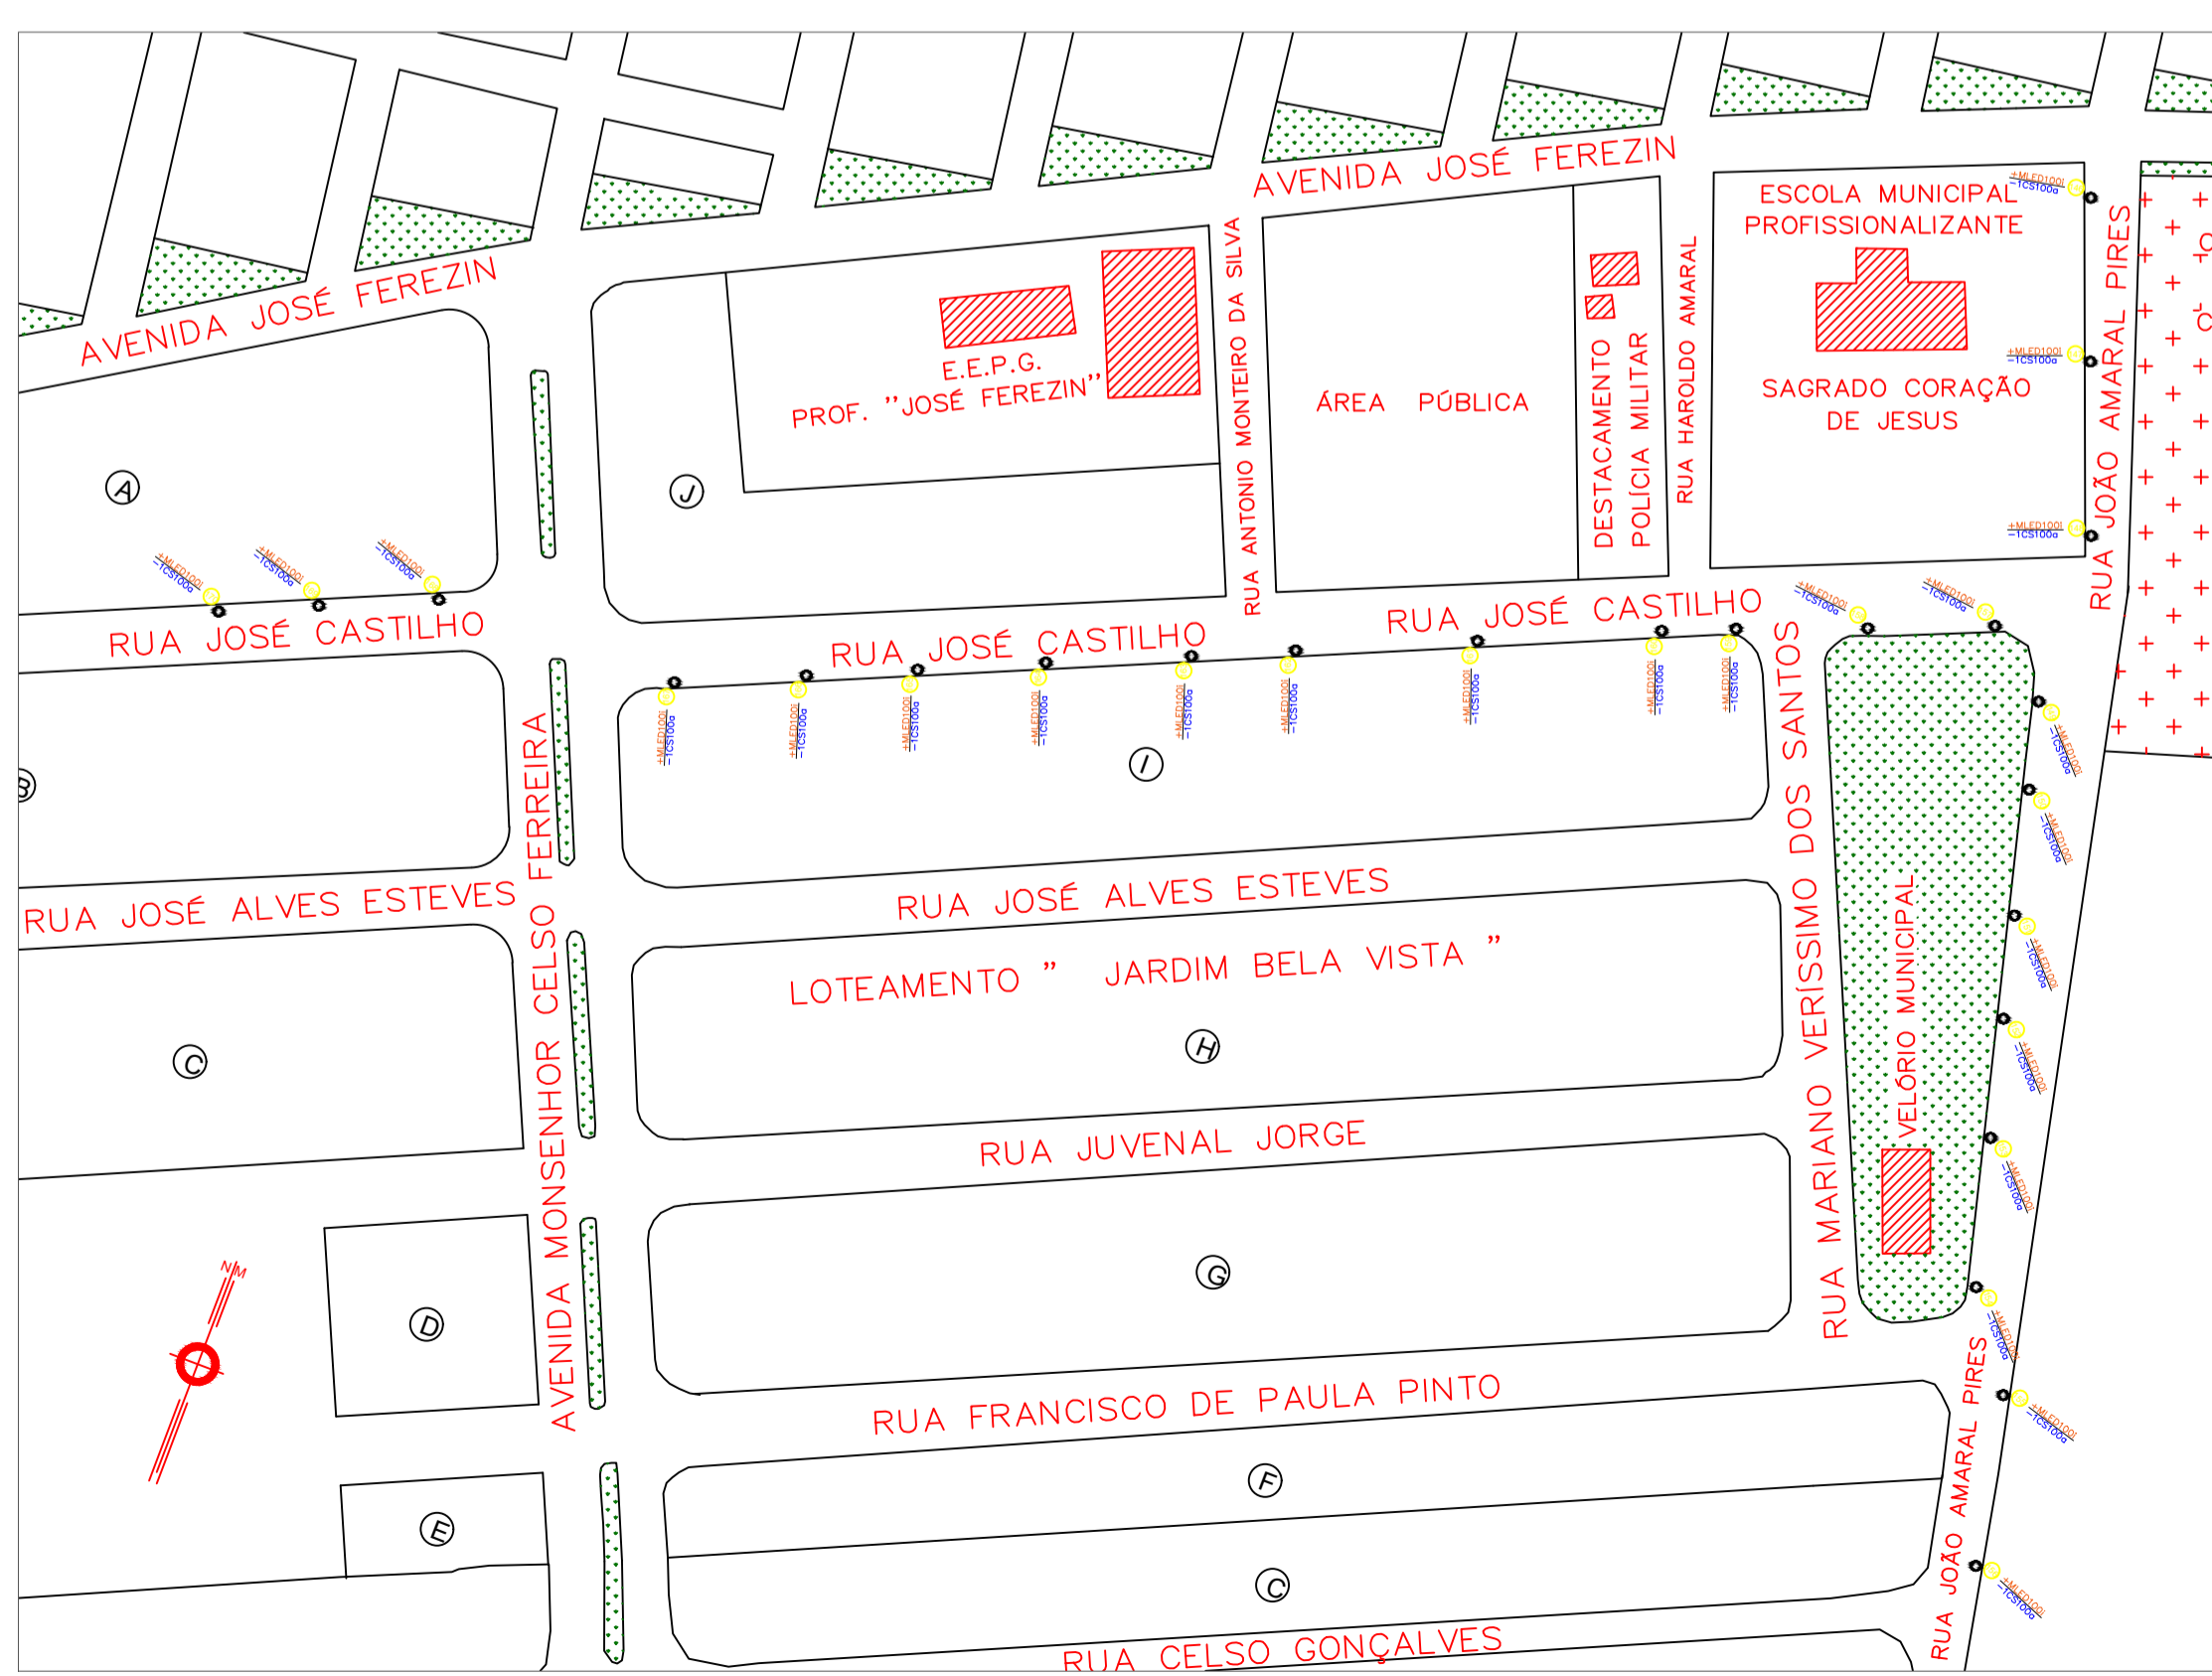

TRECHO 3
ESC. 1:2000

Nº	LOUGRADOURO	QUANTIDADE
01	AVENIDA PAPA JOÃO PAULO II	20
02	RUA LÁZARO NUNES DA SILVA	13
03	RUA VICE-PREFEITO ANÍSIO LOPES DA FONSECA	03
04	RUA CLARO OLIVEIRA DE CASTRO	09
05	RUA BRASÍLIO FRANCO DE SOUZA	08
06	RUA RAUL CONRADO	02
07	RUA PEDRO FARIA RIBEIRO	04
08	RUA JUVENAL DOS SANTOS	04
09	RUA BENEDITO MACHADO	04
10	RUA GABRIEL ALAN KARDEC DA SILVA	04
11	RUA JOÃO SILVESTRE	08
12	RUA LUÍS DEOLIM	09
13	RUA DORIVAL AMARAL	07
14	RUA SANTA ROSA	06
15	RUA FRANCISCO FERREZIN	11
16	RUA BARREIRO	16
17	RUA LEÃO SILVESTRE	07
18	RUA SETE DE MARÇO	04
19	RUA SÃO BENTO	03
20	RUA ANTONIO LOPES SOBRINHO	03
21	RUA JOÃO AMARAL PIRES	11
22	RUA JOSÉ CASTILHO	14
TOTAL		170

PROJETO DE SUBSTITUIÇÃO DE ILUMINAÇÃO DE VIAS PÚBLICAS (PLANTA BAIXA) FOLHA ÚNICA

TÍTULO DA OBRA:
PROJETO DE SUBSTITUIÇÃO DE ILUMINAÇÃO DE VIAS PÚBLICAS

PROPRIETÁRIO(A):
PREFEITURA MUNICIPAL DE ARANDU
CNPJ: 46834176000104

ESCALAS: 1:2000
LOCAL DA OBRA: DIVERSAS RUAS DO MUNICÍPIO DE ARANDU
CEP.: 18.710-000 CIDADE: ARANDU/SP

LUMINÁRIAS A SEREM INSTALADAS - 170 UN
LUMINÁRIAS A SEREM RETIRADAS - 170 UN

- LEGENDA**
- ① INDICAÇÃO DE NUMERAÇÃO DA LUMINÁRIA.
 - POSTE DE CONCRETO EXISTENTE.
 - POSTE DE CANTEIRO CENTRAL EXISTENTE.
 - POSTE ORNAMENTAL EXISTENTE.
 - ⌊ POSTE PADRÃO DE ENTRADA DE ENERGIA RESIDENCIAL EXISTENTE.
 - +MLED100i LUMINÁRIA DE LED A SER INSERIDA, BRAÇO A SER INSERIDO QUANDO MENCIONADO.
 - 1CS100i LUMINÁRIA DE LED A SER RETIRADA, BRAÇO A SER RETIRADO QUANDO MENCIONADO.
 - LED EXIST LUMINÁRIA DE LED EXISTENTE, NÃO SERÁ ALTERADO.

A APROVAÇÃO DESTA PROJETO NÃO IMPLICA NO RECONHECIMENTO, POR PARTE DA PREFEITURA, DO DIREITO DE PROPRIEDADE DO TERRENO. EXIME O PROJETISTA DE SUA RESPONSABILIDADE SOBRE O MESMO.

PROPRIETÁRIO(A):
PREFEITURA MUNICIPAL DE ARANDU
CNPJ: 46834176000104

RESPONSÁVEL TÉCNICO DO PROJETO/OBRA
ENGENHEIRO: **EDUARDO FERNANDES AGUILAR**
CREA: 5070437929

APROVAÇÃO: